



ΕΦΗΜΕΡΙΣ ΤΗΣ ΚΥΒΕΡΝΗΣΕΩΣ

ΤΗΣ ΕΛΛΗΝΙΚΗΣ ΔΗΜΟΚΡΑΤΙΑΣ

ΤΕΥΧΟΣ ΤΕΤΑΡΤΟ **Αρ. Φύλλου 817**

1 Αυγούστου 2003

ΑΠΟΦΑΣΕΙΣ

Αριθ. 1062263/5439/Β0010

Καθορισμός ορίων αιγιαλού και παραλίας στη θέση «ΠΟΥΝΤΑ - ΚΟΛΙΤΣΑΝΙ» νήσου Ίου.

Ο ΥΦΥΠΟΥΡΓΟΣ ΟΙΚΟΝΟΜΙΑΣ ΚΑΙ ΟΙΚΟΝΟΜΙΚΩΝ

Έχοντας υπόψη:

1. Τις διατάξεις του Ν. 2971/2001 (ΦΕΚ 285 τ.Α΄/19.12.2001) «περί αιγιαλού και παραλίας».

2. Τις διατάξεις του ΒΔ.439/70 «περί συμπληρώσεως των διατάξεων περί αιγιαλού».

3. Τις διατάξεις του Ν.3200΄55 «περί διοικητικής αποκεντρώσεως», όπως αυτές τροποποιήθηκαν και ισχύουν σήμερα με τα Ν.Δ. 532/70, Β.Δ. 704/70, Β.Δ. 705/70, Β.Δ.192/72, Π.Δ. 71/84, Π.Δ. 347/86, Ν. 2026/92 και Π.Δ. 97/93.

4. Τις διατάξεις Τογ άρθρου 19 παρ.5 του Ν.2344/95, του άρθρου 52 παρ.6 Ν. 2218/1994, του άρθρου 4 παρ.7 του Ν. 2240/94, δυνάμει των οποίων αρμοδιότητες του Υπουργείου Οικονομικών που είχαν μεταβιβασθεί στους Νομάρχες ανήκουν στον Περ/κό Δ/ντή, σε συνδυασμό με αυτός του άρθρου 14 παρ.2 του Ν.2399/96, με τις οποίες προβλέπεται η κατάργηση των θέσεων των Περιφερειακών Δ/ντών, οι αρμοδιότητες πλέον του οποίου περιήλθαν στον Γενικό Γραμματέα της Περιφέρειας και ασκούνται από τον Αναπληρωτή Περιφερειακό Διευθυντή.

5. Τις διατάξεις του τέταρτου εδαφίου της παρανρ.2 του άρθρου 1 και της παραγρ.6 του ίδιου άρθρου του Ν.2503W «Διοίκηση, Οργάνωση, Στελέχωση της Περιφέρειας, ρύθμιση θεμάτων για την Τοπική Αυτοδιοίκηση και άλλες διατάξεις» (ΦΕΚ 107 τ.Α΄), σύμφωνα με τις οποίες οι Περιφερειακές Υπηρεσίες του Υπουργείου Οικονομικών, που συγκροτούσαν την Περιφερειακή Διοίκηση του Νομού ή Νομαρχίας δεν υπήχθησαν στην ενιαία οργανική μονάδα της Περιφέρειας, ούτε καταργήθηκαν, αλλά αποτελούν από 1.9.97 Υπηρεσίες του Υπουργείου Οικονομικών.

6. Το 28979/31.7.97 έγγραφο της Δ/νσης Διοίκησης του Υπ. Εσωτερικών, Δημ. Διοίκησης και Αποκέντρωσης, σύμφωνα με το οποίο οι αρμοδιότητες του Γενικού Γραμματέα της Περιφέρειας σε θέματα Υπηρεσιών του Υπουργείου Οικονομικών μεταφέρονται από 1.9.97 στον Υπουργό Οικονομικών.

7. Την 1100383/1330/Α0006/31.10.2001 (ΦΕΚ 1485/-τ.Β΄/31.10.2001) κοινή απόφαση του Πρωθυπουργού και Υπουργού Οικονομικών «Περί ανάθεσης αρμοδιοτήτων του Υπουργού Οικονομικών στους Υφυπουργούς».

8. Την 1115093/1378/Α0006/17.12.2001 (ΦΕΚ 1720/-τ.Β΄/21.12.2001) απόφαση του Υφυπουργού Οικονομικών «περί μεταβίβασης αρμοδιοτήτων του Υφυπουργού Οικονομικών στον Γενικό Γραμματέα, Γενικούς Διευθυντές κλπ του Υπουργείου Οικονομικών», καθώς και την 1041136/468/Α0006/8.5.2002 απόφαση του Υφυπουργού Οικονομίας και Οικονομικών, με την οποία τροποποιείται και συμπληρώνεται η προηγούμενη απόφαση.

9. Την από 14.3.2003 έκθεση της κατά το άρθρο 3 του Ν. 2971/19.12.2001 αρμόδιας Επιτροπής καθορισμού ορίων αιγιαλού και παραλίας για τον καθορισμό ορίων αιγιαλού και παραλίας στη θέση «Πούντα - Κολιτσάνι» Ν. Ίου.

10. Το από Οκτώβριο του 2002 τοπογραφικό, υψομετρικό και κτηματολογικό διάγραμμα, εξαρτημένο από το κρατικό δίκτυο (ΕΓΣΑ) κλίμακας 1:500 σε δύο πινακίδες, το οποίο συντάχθηκε από τον Θεόδωρο Τιμίου, Τοπογράφο Μηχανικό, ελέγχθηκε επιτόπου για την ακρίβεια της αποτύπωσης την 14.3.2003 από τον Απόστολο Σαββόπουλο, πολιτικό μηχανικό, προϊστάμενο της Τεχνικής Υπηρεσίας του Επαρχείου Θήρας και θεωρήθηκε την ίδια ημερομηνία από τον ίδιο.

11. Την 544.5/485/03/4.6.2003 σύμφωνη γνώμη του ΓΕΝ για τα όρια του αιγιαλού - παραλίας, αποφασίζουμε:

Επικυρώνουμε την, από 14.3.2003, έκθεση της κατά το άρθρο 3 του Ν.2971/1 9.12.2001 αρμόδιας Επιτροπής περί χάραξης των ορίων αιγιαλού και παραλίας στη θέση «ΠΟΥΝΤΑ - ΚΟΛΙΤΣΑΝΙ». νήσου Ίου. Ν. Κυκλάδων, καθώς επίσης και το, από Οκτώβριο 2002, τοπογραφικό και υψομετρικό και κτηματολογικό διάγραμμα, κλίμακας 1:500, σε δύο πινακίδες, το οποίο συντάχθηκε από τον Θεόδωρο Τιμίου, Τοπογράφο Μηχανικό, ελέγχθηκε επιτόπου για την ακρίβεια της αποτύπωσης την 14.3.03. από τον Απόστολο Σαββόπουλο, Πρ/νο Τεχνικής Υπηρεσίας του Επαρχείου Θήρας και θεωρήθηκε την ίδια ημερομηνία από τον ίδιο.

Στο τοπογραφικό αυτό διάγραμμα καθορίσθηκε η οριογραμμή του αιγιαλού με κόκκινη συνεχή πολυγωνική γραμμή, με στοιχεία 1=1, 2, 3. ....,. 34, 35, 36.

Η οριογραμμή της παραλίας με κίτρινη συνεχή πολυγωνική γραμμή και στοιχεία 1΄=1΄, 2΄, 3΄,.........34΄, 35΄, 36΄.

Αποφαίνεται ότι δεν υπάρχει παλαιός αιγιαλός.

Η ζώνη παραλίας έχα πλάτος 10 μ, διότι διαφορετικά δεν εξυπηρετούνται οι σκοποί του άρθρου 1 παρ. 2 του Ν.2971/2001.

Δεν εξαιρούνται τα κτίσματα που βρίσκονται στη ζώνη παραλίας.

Η παρούσα απόφαση με την έκθεση της επιτροπής και το τοπογραφικό διάγραμμα να δημοσιευθούν στην Εφημερίδα της Κυβερνήσεως.

Αθήνα, 15 Ιουλίου 2003

Με εντολή Υφυπουργού
Ο Γενικός Διευθυντής
ΣΠΥΡΟΣ ΣΤΑΘΗΣ

ΕΚΘΕΣΗ ΕΠΙΤΡΟΠΗΣ ΚΑΘΟΡΙΣΜΟΥ
ΤΩΝ ΟΡΙΩΝ ΤΟΥ ΑΙΓΙΑΛΟΥ
(ΑΡΘΡΟ 3 Ν. 2971/19.12.2001)

Για τον καθορισμό των ορίων του αιγιαλού που γίνεται για πρώτη φορά στη θέση «Πούντα-Κολιτσάνι», νήσου Ίου. Στην Ίο, σήμερα 14.3.2003, οι υπογεγραμμένοι:

1. ΣΤΕΛΙΟΣ ΣΕΖΕΝΙΑΣ, Προϊστάμενος της Κτηματικής Υπηρεσίας του Νομού Κυκλάδων, ως πρόεδρος,

2. ΑΠΟΣΤΟΛΟΣ ΣΑΒΒΟΠΟΥΛΟΣ, Πολιτικός Μηχανικός Επαρχείου Θήρας, ως μέλος,

3. ΑΠΟΣΤΟΛΟΣ ΡΕΦΕΝΕΣ, Λιμενάρχης Ίου, ως μέλος,

Τα μέλη της Επιτροπής :

4. ΔΗΜΗΤΡΙΟΣ ΜΠΟΥΝΤΟΥΡΗΣ, Διευθυντής της Διεύθυνσης Πολεοδομίας Νομαρχιακής Αυτοδιοίκησης Ν. Κυκλάδων και

5. ΕΜΜΑΝΟΥΗΛ ΚΑΛΑΒΡΟΣ, Διευθυντής Χωροταξίας και Περιβάλλοντος της Γενικής Γραμματείας Περιφέρειας Ν. Κυκλάδων αν και προσκλήθηκαν με την υπ' αριθμ. 1074/11.3.2003 πρόσκληση του Προέδρου δεν παρευρέθησαν αποτελούντες την επιτροπή καθορισμού των ορίων του αιγιαλού δυνάμει του άρθρου 100 Π.Δ. 284/88, όπως αυτό τροποποιήθηκε με τις διατάξεις του άρθρου 3 του Ν.2971/19.12.2001 «περί αιγιαλού και παραλίας», σε συνδυασμό με την υπ' αριθμ. 953/30.1.2002 απόφαση Οικονομικής Επιθεώρησης Ανατολικής Αττικής «περί ορισμού μελών Επιτροπής Καθορισμού ορίων αιγιαλού και παραλίας» μεταβήκαμε επί τόπου στην προαναφερθείσα περιοχή και

Λαβόντες υπ' όψη:

1. Την από 20.10.2002 αίτηση του ROESCHEISEN CHRISTIAN, που αφορά στον καθορισμό των ορίων του αιγιαλού στην εν λόγω θέση.

2. Το τοπογραφικό, υιμομετρικό και κτηματολογικό διάγραμμα, εξαρτημένο από το Κρατικό Δίκτυο (ΕΓΣΑ 87), το οποίο συντάχθηκε τον Οκτώβριο του 2002, από τον Θεόδωρο Τιμίου, Αγρονόμο Τοπογράφο Μηχ/κό, σε δύο πινακίδες σε κλίμακα 1:500, ελέγχθηκε επιτόπου για την ακρίβεια της αποτύπωσης την 14.3.2003 τον Απόστολο Σαββόπουλο, Πολιτικό Μηχ/κό, Προϊστάμενο της Τεχνικής Υπηρεσίας του Επαρχείου Θήρας και θεωρήθηκε την ίδια ημερομηνία από τον προαναφερόμενο μηχ/κό.

3. Τις διατάξεις του Ν. 2971/2001 «Αιγιαλός, παραλία και άλλες διατάξεις» όπως αυτός ισχύει, και το Ν. 1337/83 καθώς και την προς αυτόν σχετική Δικαστηριακή και Διοικητική Νομολογία.

4. Την από την επιτόπια μετάβαση σχηματισθείσα αντίληψη περί του πλάτους της βρεχόμενης ζώνης της ξηράς και λοιπών συναφών στοιχείων, δηλαδή :

α) Η μορφολογία της ακτής είναι στο σύνολό της βραχώδης.

β) Η περιοχή επηρεάζεται από ανέμους νοτίων διευθύνσεων, αποφασίζουμε:

1. Καθορίζουμε επί του ανωτέρω τοπογραφικού διαγράμματος:

α) Την οριογραμμή του αιγιαλού με κόκκινη συνεχή πολυγωνική γραμμή και στοιχεία 1=1, 2, 3, ... 34, 35, 36.

β) Την οριογραμμή της παραλίας με κίτρινη συνεχή πολυγωνική γραμμή και στοιχεία 1΄=1΄, 2΄, 3΄,......... 34΄, 35΄, 36΄.

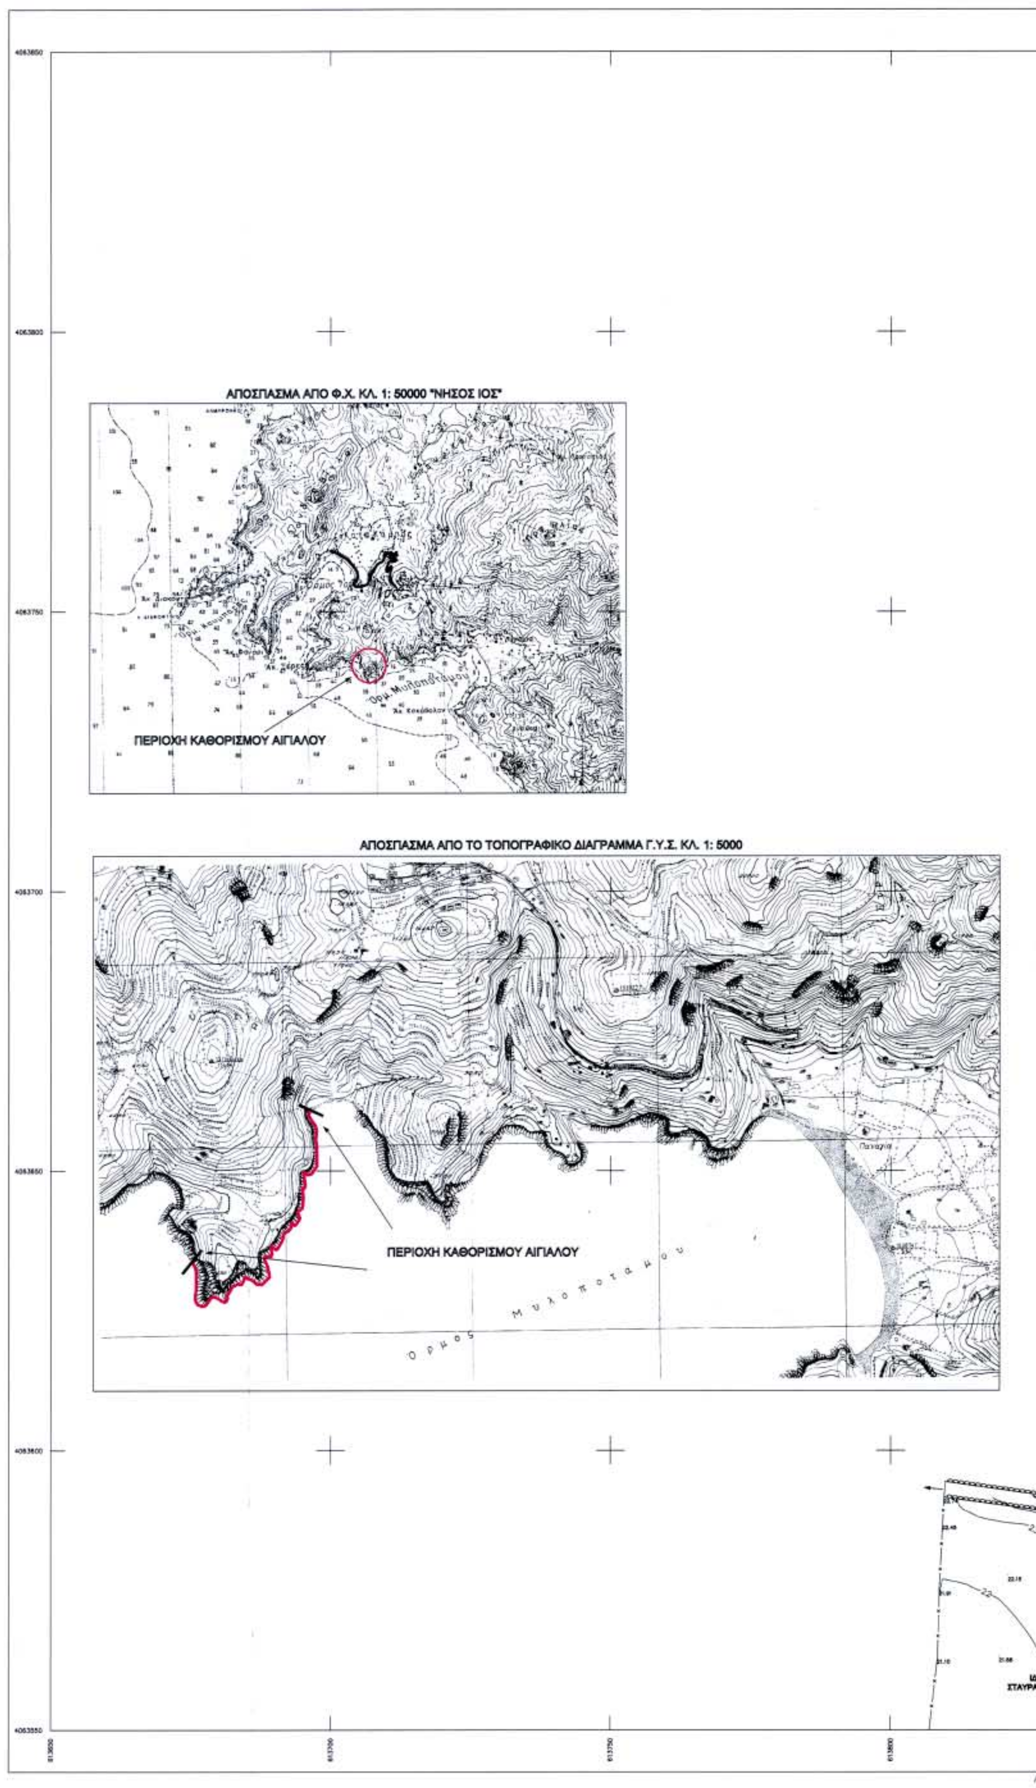
Αποφαινόμαστε ότι δεν υφίσταται παλαιός αιγιαλός.

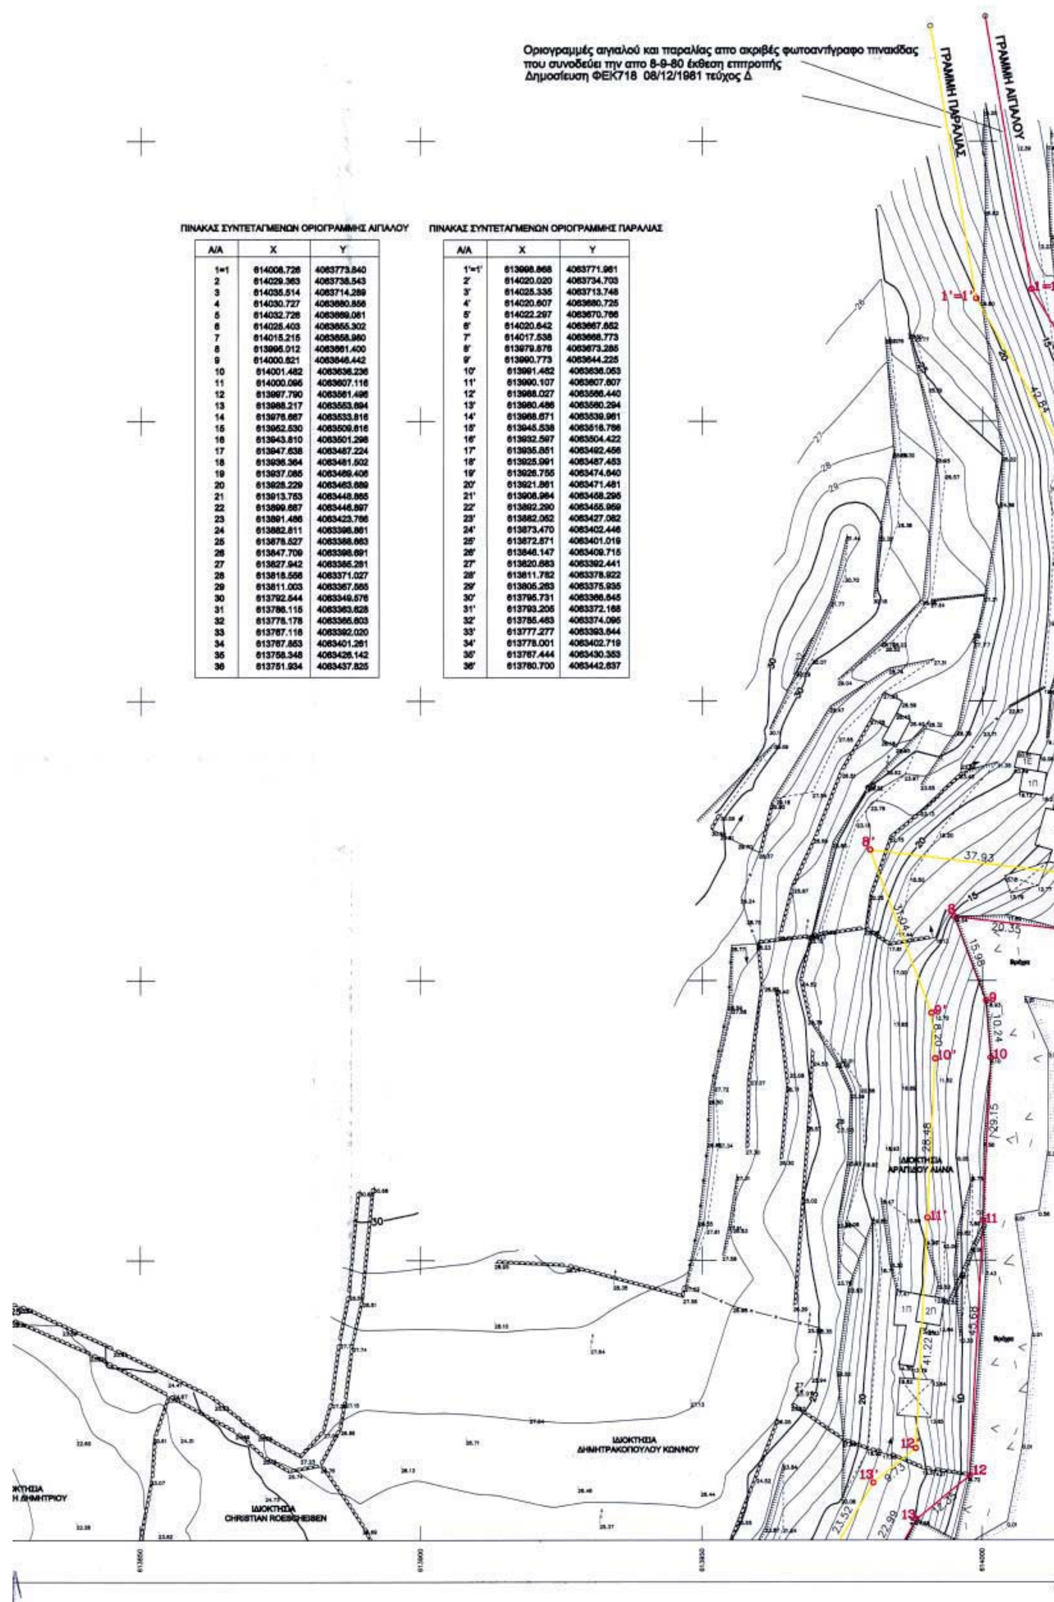
2. Η ζώνη παραλίας έχει πλάτος 10 μ. διότι διαφορετικά δεν εξυπηρετούνται οι σκοποί του άρθρου 1 παρ. 2 του Ν. 2971/2001.

3. Δεν εξαιρούνται τα κτίσματα στη ζώνη παραλίας.

Η Επιτροπή

Ο Πρόεδρος
ΣΤΕΛΙΟΣ ΣΕΖΕΝΙΑΣ
Τα Μέλη
ΑΠΟΣΤ. ΣΑΒΒΟΠΟΥΛΟΣ, ΑΠΟΣΤ. ΡΕΦΕΝΕΣ


ΑΠΟΣΠΑΣΜΑ ΑΠΟ Φ.Χ. ΚΛ. 1: 50000 "ΝΗΣΟΣ ΙΟΣ"
ΠΕΡΙΟΧΗ ΚΑΘΟΡΙΣΜΟΥ ΑΙΓΙΑΛΟΥ
ΑΠΟΣΠΑΣΜΑ ΑΠΟ ΤΟ ΤΟΠΟΓΡΑΦΙΚΟ ΔΙΑΓΡΑΜΜΑ Γ.Υ.Σ. ΚΛ. 1: 5000
ΠΕΡΙΟΧΗ ΚΑΘΟΡΙΣΜΟΥ ΑΙΓΙΑΛΟΥ
Ορμος Μυλοποταμου



ΠΙΝΑΚΑΣ ΣΥΝΤΕΤΑΓΜΕΝΩΝ ΟΡΙΟΓΡΑΜΜΗΣ ΑΙΓΙΑΛΟΥ

Α/Α	Χ	Υ
1=1	614006.726	4063773.840
2	614029.363	4063738.543
3	614035.514	4063714.289
4	614030.727	4063680.856
5	614032.726	4063669.061
6	614025.403	4063655.302
7	614015.215	4063658.960
8	613995.012	4063661.400
9	614000.821	4063646.442
10	614001.482	4063636.236
11	614000.095	4063607.116
12	613997.790	4063561.496
13	613988.217	4063553.694
14	613976.667	4063533.816
15	613952.530	4063509.816
16	613943.810	4063501.298
17	613947.638	4063487.224
18	613936.364	4063481.502
19	613937.085	4063469.406
20	613928.229	4063463.689
21	613913.753	4063448.865
22	613899.667	4063446.897
23	613891.486	4063423.766
24	613882.811	4063396.861
25	613878.527	4063388.663
26	613847.709	4063398.691
27	613827.942	4063385.261
28	613818.556	4063371.027
29	613811.003	4063367.565
30	613792.644	4063349.576
31	613786.115	4063363.628
32	613778.178	4063366.603
33	613767.116	4063392.020
34	613767.653	4063401.261
35	613758.348	4063426.142
36	613751.934	4063437.825

ΠΙΝΑΚΑΣ ΣΥΝΤΕΤΑΓΜΕΝΩΝ ΟΡΙΟΓΡΑΜΜΗΣ ΠΑΡΑΛΙΑΣ

Α/Α	Χ	Υ
1'=1'	613998.868	4063771.961
2'	614020.020	4063734.703
3'	614025.335	4063713.748
4'	614020.607	4063680.725
5'	614022.297	4063670.766
6'	614020.642	4063667.652
7'	614017.538	4063668.773
8'	613979.678	4063673.285
9'	613990.773	4063644.225
10'	613991.482	4063636.053
11'	613990.107	4063607.807
12'	613988.027	4063586.440
13'	613980.486	4063560.294
14'	613968.671	4063539.961
15'	613945.538	4063516.766
16'	613932.597	4063504.422
17'	613935.851	4063492.456
18'	613925.991	4063487.453
19'	613926.755	4063474.640
20'	613921.861	4063471.481
21'	613908.964	4063458.295
22'	613892.290	4063455.959
23'	613882.062	4063427.082
24'	613873.470	4063402.446
25'	613872.871	4063401.019
26'	613846.147	4063409.715
27'	613820.683	4063392.441
28'	613811.782	4063378.922
29'	613805.263	4063375.935
30'	613795.731	4063366.645
31'	613793.205	4063372.168
32'	613785.483	4063374.095
33'	613777.277	4063393.644
34'	613778.001	4063402.719
35'	613767.444	4063430.353
36'	613760.700	4063442.637





ΓΕΩΔΑΙΤΙΚΑ ΣΤΟΙΧΕΙΑ

Ε.Γ.Σ.Α. 87 (Ελληνικό Γεωδαιτικό Σύστημα Αναφοράς)

Ελλειψοειδές GRS 80 α = 6378137 f = 1/298.2572236

Εγκάρσια Μερκατορική Προβολή

Κεντρικός Μεσημβρινός λ = 24 Κ = 0.999600

Στον Κεντρικό Μεσημβρινό Αναφοράς το χ = 500.000 μ.

Γεωγραφικό πλάτος αναφοράς 00 ° 00 ' 00 "

ΥΠΟΜΝΗΜΑ

1. Η αποτύπωση της περιοχής έγινε με επίγειο γεωδαιτικό σταθμό (TOTAL STATION)
2. Η εξάρτηση έγινε από το κρατικό τριγωνομετρικό δίκτυο με την χρήση των παρακάτω τριγωνομετρικών σημείων.

Α/Α	Χ	Υ	Η
Τ 124013	613761.153	4063959.854	115.306
Τ 124016	613057.569	4065954.693	245.563

ΣΗΜ. Τα παραπάνω τριγωνομετρικά ανήκουν στο Φ.Χ. 1:50000 "ΝΗΣΟΣ ΙΟΣ"

ΠΙΝΑΚΑΣ ΣΥΜΒΟΛΩΝ

88.15	Ενδεικτικό Υψόμετρο		Ξερολιθιά
	Σημείο Πολυγωνομετρίας		Μανδρότοιχος
	Κολόνα ΔΕΗ		Ακτογραμμή
	Κολόνα ΟΤΕ		Συρματόπλεγμα
1/Π	Ισόγειο Πλακοσκεπές		Φρύδι φυσικό
1Κ	Ισόγειο Κεραμοσκεπές		Πόδι
	Βράχια		

Εργοδότες : CHRISTIAN ROESCHEISEN

ΕΘΝΙΚΟ ΤΥΠΟΓΡΑΦΕΙΟ
Για τεχνικούς λόγους στο σχεδιάγραμμα έγινε σμίκρυνση κατά ποσοστό 37 %

ΕΡΓΟ : ΤΟΠΟΓΡΑΦΙΚΟ ΔΙΑΓΡΑΜΜΑ ΓΙΑ ΚΑΘΟΡΙΣΜΟ ΑΙΓΙΑΛΟΥ ΚΑΙ ΠΑΡΑΛΙΑΣ

Θέση : "ΠΟΥΝΤΑ" - ΚΟΛΙΤΣΑΝΙ - ΝΗΣΟΥ ΙΟΥ

Μελετητές : ΤΙΜΙΟΥ ΘΕΟΔΩΡΟΣ
ΑΓΡ. ΤΟΠΟΓΡΑΦΟΣ ΜΗΧ. Ε.Μ.Π.
ΤΗΛ. 210-8221121

Θέμα Σχεδίου : ΤΟΠΟΓΡΑΦΙΚΟ ΔΙΑΓΡΑΜΜΑ

Αριθμός Σχεδίου 1.1.

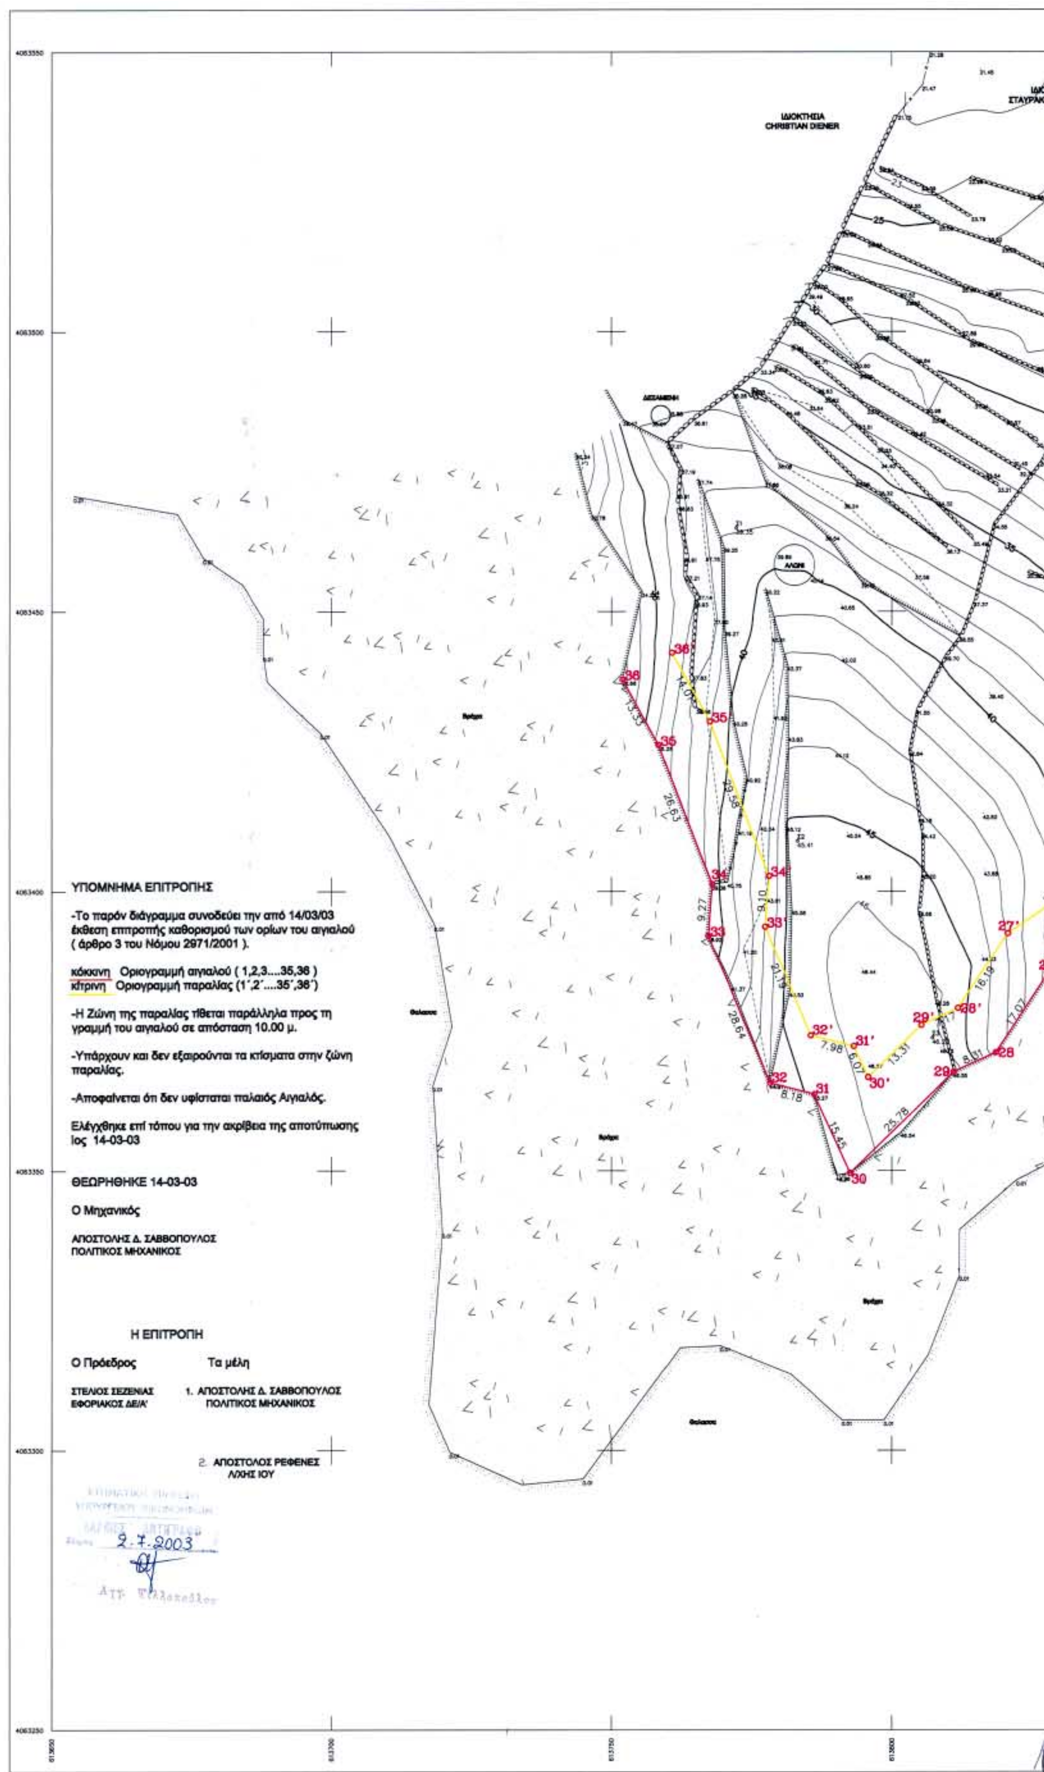
Κλίμακα : 1 : 500

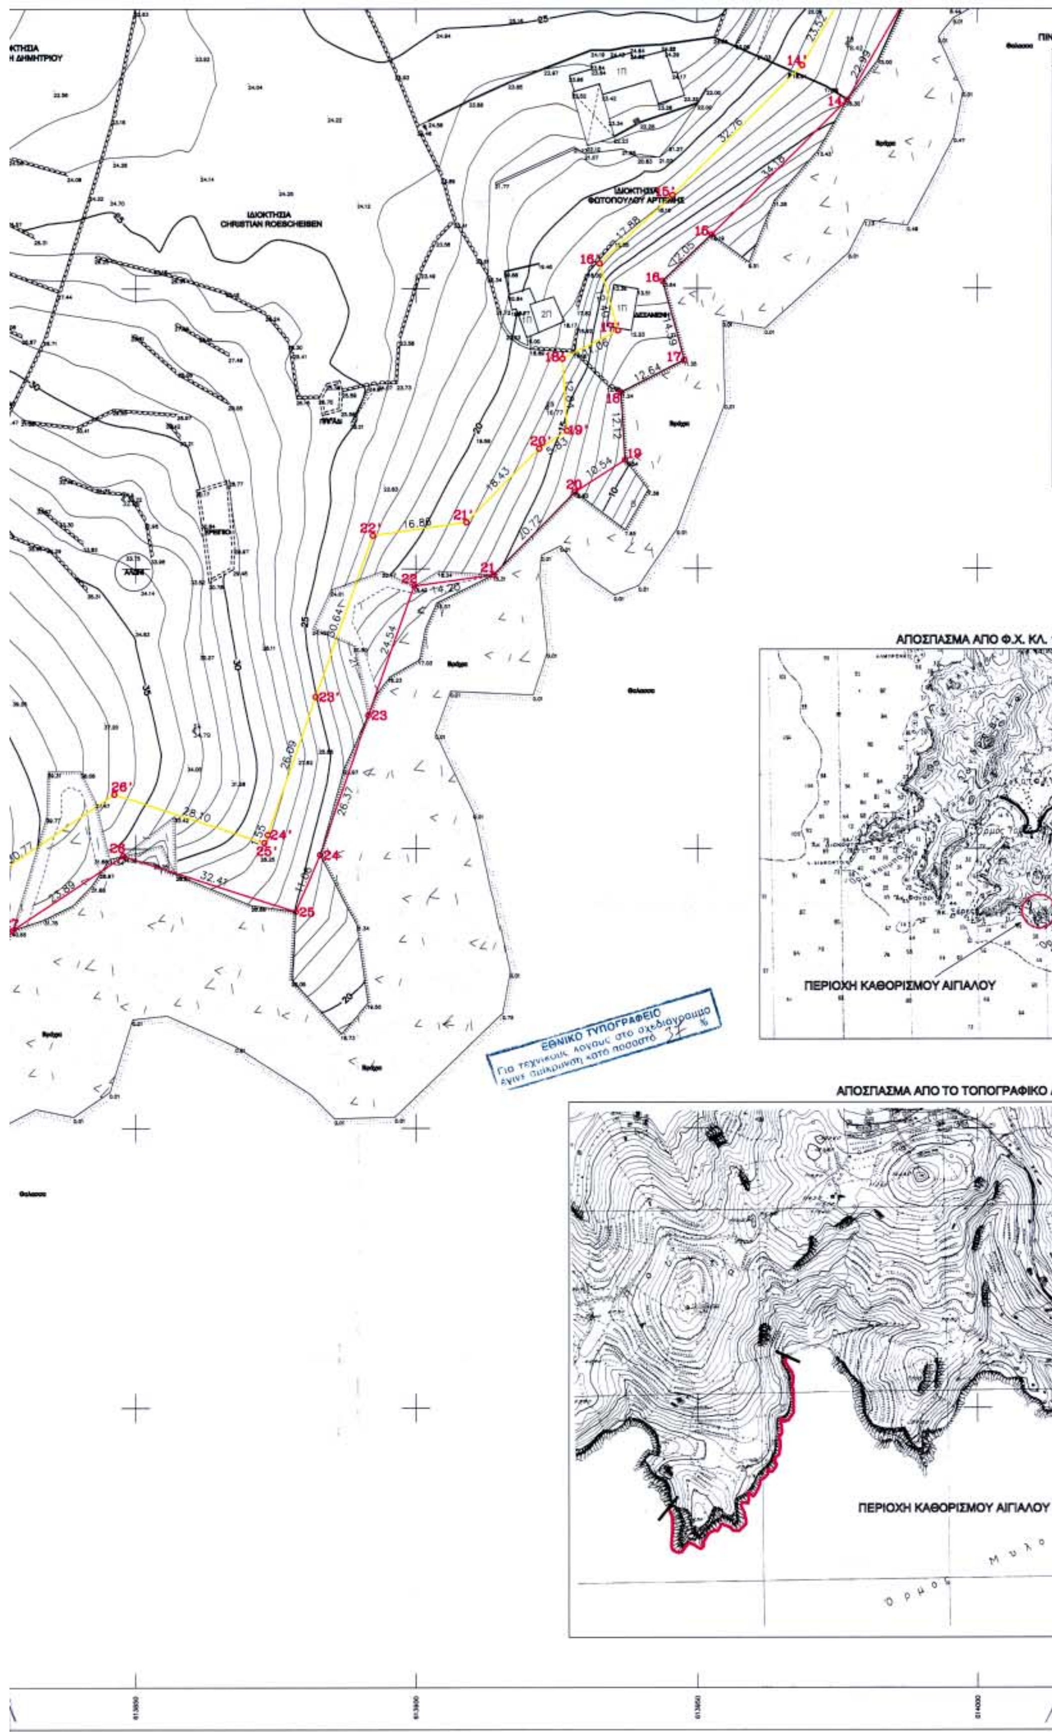
Χρόνος Μελέτης : ΟΚΤΩΒΡΙΟΣ 2002

Υπογραφή

Σφραγίδα

ΤΙΜΙΟΥ ΙΩΑΝ. ΘΕΟΔΩΡΟΣ
ΔΙΠΛ. ΑΓΡΟΝΟΜΟΣ-ΤΟΠΟΓΡΑΦΟΣ ΜΗΧΑΝΙΚΟΣ
ΕΘΝΙΚΟΥ ΜΕΤΣΟΒΙΟΥ ΠΟΛΥΤΕΧΝΕΙΟΥ
ΜΕΛΟΣ Τ.Ε.Ε. ΑΡΙΘΜΟΣ ΜΗΤΡΩΟΥ
ΜΥΛΩΝ - 104 41 ΑΘΗΝΑ - ΤΗΛ.
Α.Φ.Μ. 046624278 - Δ.Ο.Υ. ΙΓ' ΑΘΗΝΩΝ


ΙΔΙΟΚΤΗΣΙΑ
CHRISTIAN DIENER
ΔΕΞΑΜΕΝΗ
ΑΛΩΝΙ
ΥΠΟΜΝΗΜΑ ΕΠΙΤΡΟΠΗΣ
-Το παρόν διάγραμμα συνοδεύει την από 14/03/03 έκθεση επιτροπής καθορισμού των ορίων του αιγιαλού (άρθρο 3 του Νόμου 2971/2001).
κόκκινη Οριογραμμή αιγιαλού (1,2,3....35,36)
κίτρινη Οριογραμμή παραλίας (1΄,2΄....35΄,36΄)
-Η Ζώνη της παραλίας τίθεται παράλληλα προς τη γραμμή του αιγιαλού σε απόσταση 10.00 μ.
-Υπάρχουν και δεν εξαιρούνται τα κτίσματα στην ζώνη παραλίας.
-Αποφαίνεται ότι δεν υφίσταται παλαιός Αιγιαλός.
Ελέγχθηκε επί τόπου για την ακρίβεια της αποτύπωσης Ιος 14-03-03
ΘΕΩΡΗΘΗΚΕ 14-03-03
Ο Μηχανικός
ΑΠΟΣΤΟΛΗΣ Δ. ΣΑΒΒΟΠΟΥΛΟΣ
ΠΟΛΙΤΙΚΟΣ ΜΗΧΑΝΙΚΟΣ
Η ΕΠΙΤΡΟΠΗ
Ο Πρόεδρος
ΣΤΕΛΙΟΣ ΣΕΖΕΝΙΑΣ
ΕΦΟΡΙΑΚΟΣ ΔΕ/Α΄
Τα μέλη
1. ΑΠΟΣΤΟΛΗΣ Δ. ΣΑΒΒΟΠΟΥΛΟΣ
ΠΟΛΙΤΙΚΟΣ ΜΗΧΑΝΙΚΟΣ
2. ΑΠΟΣΤΟΛΟΣ ΡΕΦΕΝΕΣ
Λ/ΧΗΣ ΙΟΥ
2.7.2003


ΑΠΟΣΠΑΣΜΑ ΑΠΟ Φ.Χ. ΚΛ. 1
ΠΕΡΙΟΧΗ ΚΑΘΟΡΙΣΜΟΥ ΑΙΓΙΑΛΟΥ
ΑΠΟΣΠΑΣΜΑ ΑΠΟ ΤΟ ΤΟΠΟΓΡΑΦΙΚΟ Δ
ΠΕΡΙΟΧΗ ΚΑΘΟΡΙΣΜΟΥ ΑΙΓΙΑΛΟΥ
ΕΘΝΙΚΟ ΤΥΠΟΓΡΑΦΕΙΟ
Για τεχνικούς λόγους στο σχεδιάγραμμα
έγινε σμίκρυνση κατά ποσοστό 37 %

ΠΙΝΑΚΑΣ ΣΥΝΤΕΤΑΓΜΕΝΩΝ ΟΡΙΟΓΡΑΜΜΗΣ ΑΙΓΙΑΛΟΥ

Α/Α	Χ	Υ
1≡1	614008.726	4063773.640
2	614029.363	4063738.543
3	614036.514	4063714.289
4	614030.727	4063680.856
5	614032.726	4063669.061
6	614026.403	4063655.302
7	614015.215	4063658.960
8	613996.012	4063661.400
9	614000.821	4063646.442
10	614001.482	4063636.236
11	614000.096	4063607.116
12	613997.790	4063561.496
13	613988.217	4063553.694
14	613976.667	4063533.816
15	613962.530	4063509.616
16	613943.810	4063501.296
17	613947.636	4063457.224
18	613936.364	4063481.502
19	613937.085	4063469.406
20	613928.229	4063463.689
21	613913.753	4063448.865
22	613899.687	4063446.897
23	613891.486	4063423.786
24	613882.811	4063398.861
25	613878.527	4063388.863
26	613847.709	4063396.891
27	613827.942	4063385.281
28	613818.556	4063371.027
29	613811.003	4063367.565
30	613792.544	4063349.576
31	613786.115	4063363.626
32	613776.178	4063365.603
33	613767.116	4063392.020
34	613767.863	4063401.261
35	613758.348	4063426.142
36	613761.934	4063437.825

ΠΙΝΑΚΑΣ ΣΥΝΤΕΤΑΓΜΕΝΩΝ ΟΡΙΟΓΡΑΜΜΗΣ ΠΑΡΑΛΙΑΣ

Α/Α	Χ	Υ
1'≡1'	613998.868	4063771.961
2'	614020.020	4063734.703
3'	614025.335	4063713.748
4'	614020.607	4063680.726
5'	614022.297	4063670.766
6'	614020.642	4063667.652
7'	614017.536	4063668.773
8'	613979.876	4063673.286
9'	613990.773	4063644.226
10'	613991.462	4063636.053
11'	613990.107	4063607.607
12'	613988.027	4063566.440
13'	613980.486	4063560.294
14'	613968.671	4063539.961
15'	613946.538	4063516.766
16'	613932.597	4063504.422
17'	613935.851	4063482.456
18'	613925.991	4063487.453
19'	613926.755	4063474.640
20'	613921.861	4063471.481
21'	613906.964	4063458.295
22'	613892.290	4063455.959
23'	613882.052	4063427.082
24'	613873.470	4063402.446
25'	613872.871	4063401.019
26'	613846.147	4063409.716
27'	613820.683	4063392.441
28'	613811.782	4063378.922
29'	613806.263	4063375.936
30'	613796.731	4063366.646
31'	613793.206	4063372.166
32'	613785.463	4063374.096
33'	613777.277	4063383.644
34'	613778.001	4063402.719
35'	613767.444	4063430.353
36'	613760.700	4063442.637



ΓΕΩΔΑΙΤΙΚΑ ΣΤΟΙΧΕΙΑ

Ε.Γ.Σ.Α. 87 (Ελληνικό Γεωδαιτικό Σύστημα Αναφοράς)

Ελλειψοειδές GRS 80 α = 6378137 f = 1/298.2572236

Εγκάρσια Μερκατορική Προβολή

Κεντρικός Μεσημβρινός λ = 24 Κ = 0.999600

Στον Κεντρικό Μεσημβρινό Αναφοράς το χ = 500.000 μ.

Γεωγραφικό πλάτος αναφοράς 00 ° 00 ' 00 "

ΥΠΟΜΝΗΜΑ

1. Η αποτύπωση της περιοχής έγινε με επίγειο γεωδαιτικό σταθμό (TOTAL STATION)
2. Η εξάρτηση έγινε από το κρατικό τριγωνομετρικό δίκτυο με την χρήση των παρακάτω τριγωνομετρικών σημείων.

Α/Α	Χ	Υ	Η
Τ 124013	613761.153	4063959.854	115.306
Τ 124016	613057.569	4065954.693	245.563

ΣΗΜ. Τα παραπάνω τριγωνομετρικά ανήκουν στο Φ.Χ. 1:50000 "ΝΗΣΟΣ ΙΟΣ"

: 50000 "ΝΗΣΟΣ ΙΟΣ"



ΠΙΝΑΚΑΣ ΣΥΜΒΟΛΩΝ

	Ενδεικτικό Υψόμετρο		Ξερολιθιά
	Σημείο Πολυγωνομετρίας		Μανδρότοιχος
	Κολόνα ΔΕΗ		Ακτογραμμή
	Κολόνα ΟΤΕ		Συρματόπλεγμα
1/Π	Ισόγειο Πλακοσκεπές		Φρύδι φυσικό
1Κ	Ισόγειο Κεραμοσκεπές		Πόδι
	Βράχια		

ΔΙΑΓΡΑΜΜΑ Γ.Υ.Σ. ΚΛ. 1: 5000



Εργοδότες : CHRISTIAN ROESCHEISEN

ΕΡΓΟ : ΤΟΠΟΓΡΑΦΙΚΟ ΔΙΑΓΡΑΜΜΑ ΓΙΑ ΚΑΘΟΡΙΣΜΟ ΑΙΓΙΑΛΟΥ ΚΑΙ ΠΑΡΑΛΙΑΣ

Θέση : "ΠΟΥΝΤΑ" - ΚΟΛΙΤΣΑΝΙ ΝΗΣΟΥ ΙΟΥ

Μελετητές : ΤΙΜΙΟΥ ΘΕΟΔΩΡΟΣ
ΑΓΡ. ΤΟΠΟΓΡΑΦΟΣ ΜΗΧ. Ε.Μ.Π.
ΤΗΛ.210-8221121

Θέμα Σχεδίου : ΤΟΠΟΓΡΑΦΙΚΟ ΔΙΑΓΡΑΜΜΑ

Αριθμός Σχεδίου 1.2.

Κλίμακα : 1 : 500

Χρόνος Μελέτης : ΟΚΤΩΒΡΙΟΣ 2002

Υπογραφή

(υπογραφή)

Σφραγίδα

ΤΙΜΙΟΥ ΙΩΑΝ. ΘΕΟΔΩΡΟΣ
ΔΙΠΛ. ΑΓΡΟΝΟΜΟΣ-ΤΟΠΟΓΡΑΦΟΣ ΜΗΧΑΝΙΚΟΣ
ΕΘΝΙΚΟΥ ΜΕΤΣΟΒΙΟΥ ΠΟΛΥΤΕΧΝΕΙΟΥ
ΜΕΛΟΣ Τ.Ε.Ε. ΑΡΙΘΜΟΣ ΜΗΤΡΩΟΥ 62962
ΜΥΛΩΝ 95 - 104 41 ΑΘΗΝΑ - ΤΗΛ. 010 5140165
Α.Φ.Μ. 046624276 - Δ.Ο.Υ. ΙΕ' ΑΘΗΝΩΝ